
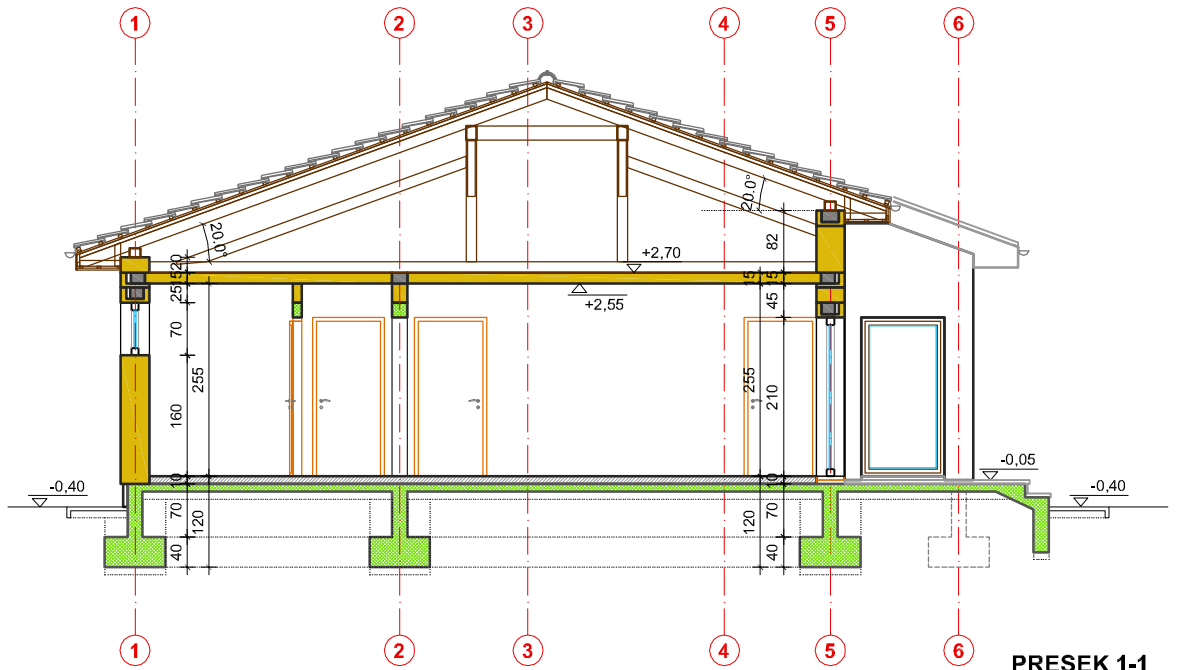



LEGENDA PROSTORIJA				
	Prostorija	Vrsta poda	Kota poda	Površina m ²
1.	Vetrobran	Hrastov parket	±0.00	4.03m ²
2.	Hodnik	Hrastov parket	±0.00	3.78m ²
3.	Toalet	Keramičke pločice	±0.00	2.12m ²
4.	Ostava	Hrastov parket	±0.00	1.70m ²
5.	Kuhinja	Hrastov parket	±0.00	9.56m ²
6.	Dnevni boravak / Trpezarija	Hrastov parket	±0.00	39.35m ²
7.	Hodnik	Hrastov parket	±0.00	2.63m ²
8.	Soba	Hrastov parket	±0.00	11.96m ²
9.	Kupatilo	Keramičke pločice	±0.00	4.18m ²
10.	Soba	Hrastov parket	±0.00	10.12m ²
11.	Hodnik	Hrastov parket	±0.00	4.02m ²
12.	Soba	Hrastov parket	±0.00	12.28m ²
13.	Kupatilo	Keramičke pločice	±0.00	5.89m ²
14.	Soba	Hrastov parket	±0.00	12.05m ²
15.	Trem	Keramičke pločice	-0.05	19.24m ²

Neto površina sa tremom P=142,91m² Neto površina P=123,67m²
 Bruto površina P=173,90m²

 XELLA Srbija d.o.o. Diše Đurđevića bb, 11560 Vreoci, Srbija		INVESTITOR :	NAZIV PROJEKTA :
		PROJEKTANT :	SARADNIK :
FAZA PROJEKTA :		RAZMJERA : 1 : 100	
IDEJNI PROJEKAT			
NACTR :		LIST BROJ :	
OSNOVA PRIZEMLJA		001	
PROJEKAT BROJ :		019/2022	



PRESEK 1-1

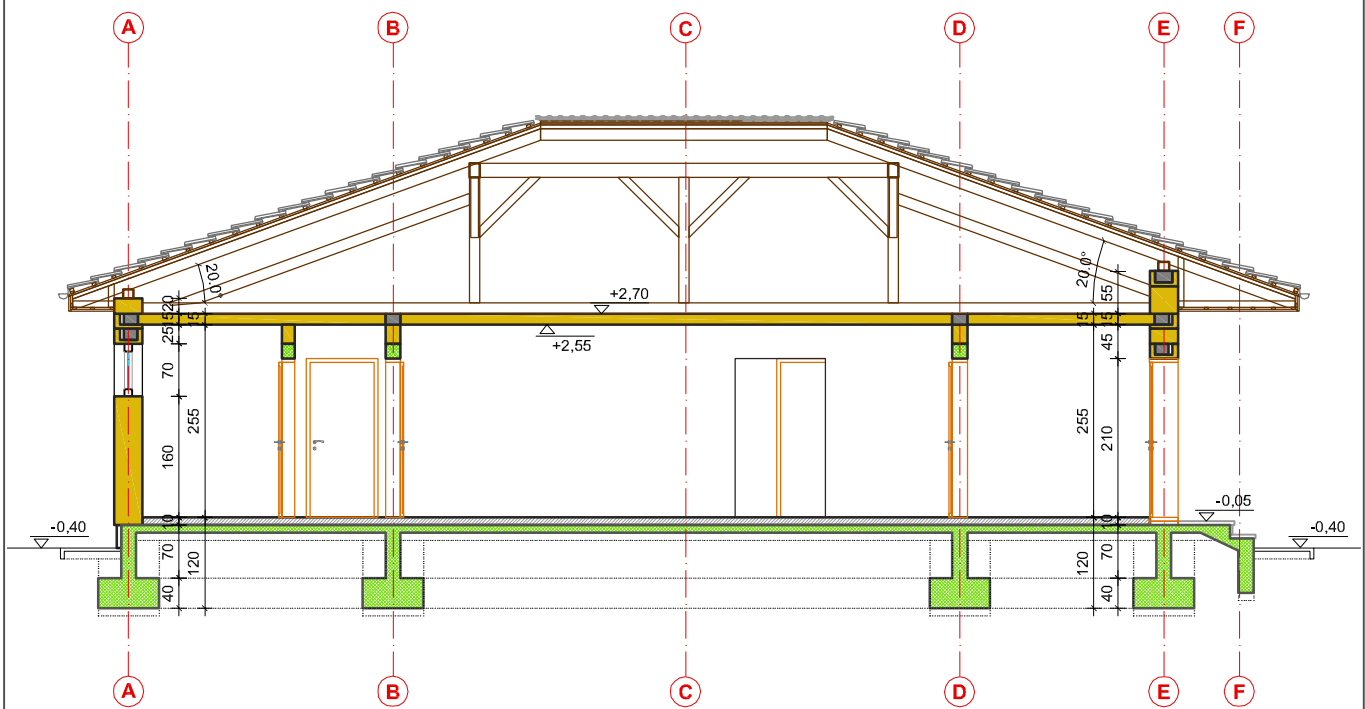

PRESEK 2-2



XELLA Srbija d.o.o.
Diše Đurđevića bb, 11560 Vreoci, Srbija

FAZA PROJEKTA :
IDEJNI PROJEKAT

INVESTITOR :

NAZIV PROJEKTA :
kuća br.19

NACTR :
PRESECI


PROJEKTANT :

SARADNIK :


PROJEKAT BROJ :
019/2022

LIST BROJ :
002

RAZMJERA :
1 : 100

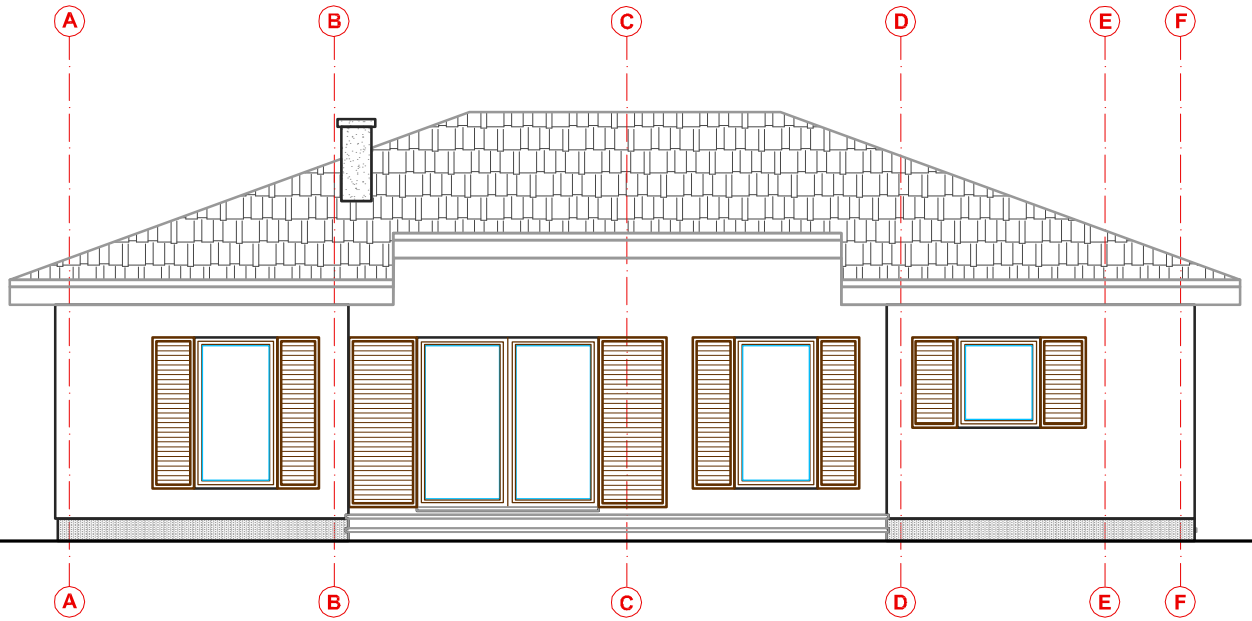

JUŽNA FASADA

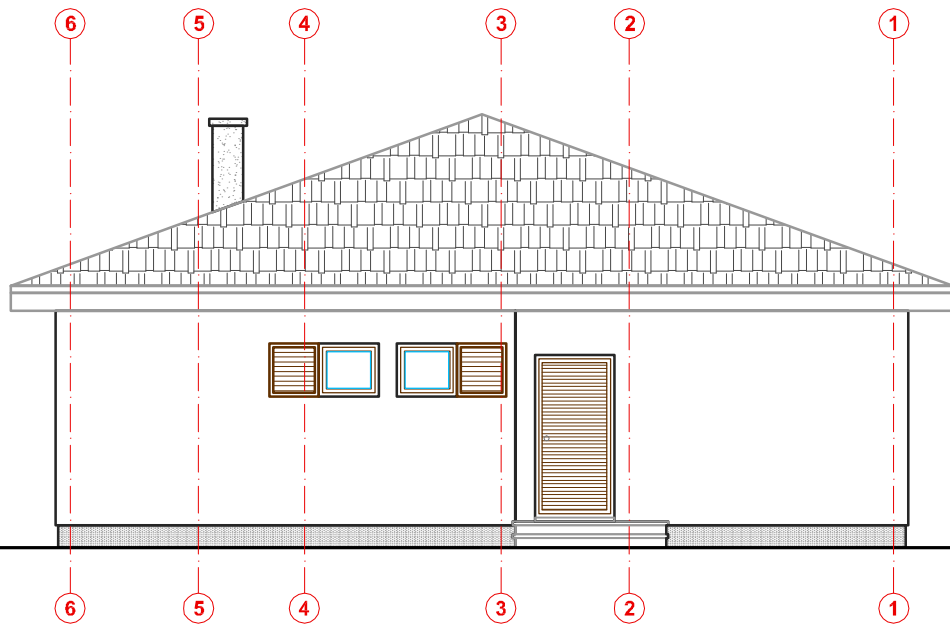

SEVERNA FASADA



XELLA Srbija d.o.o.
 Diše Đurđevića bb, 11560 Vreoci, Srbija

FAZA PROJEKTA :
 IDEJNI PROJEKAT

INVESTITOR :

NAZIV PROJEKTA :
 kuća br.19

NACTR :
 FASADE


PROJEKTANT :

SARADNIK :


PROJEKAT BROJ :
 019/2022

LIST BROJ :
 003

RAZMJERA :
 1 : 100

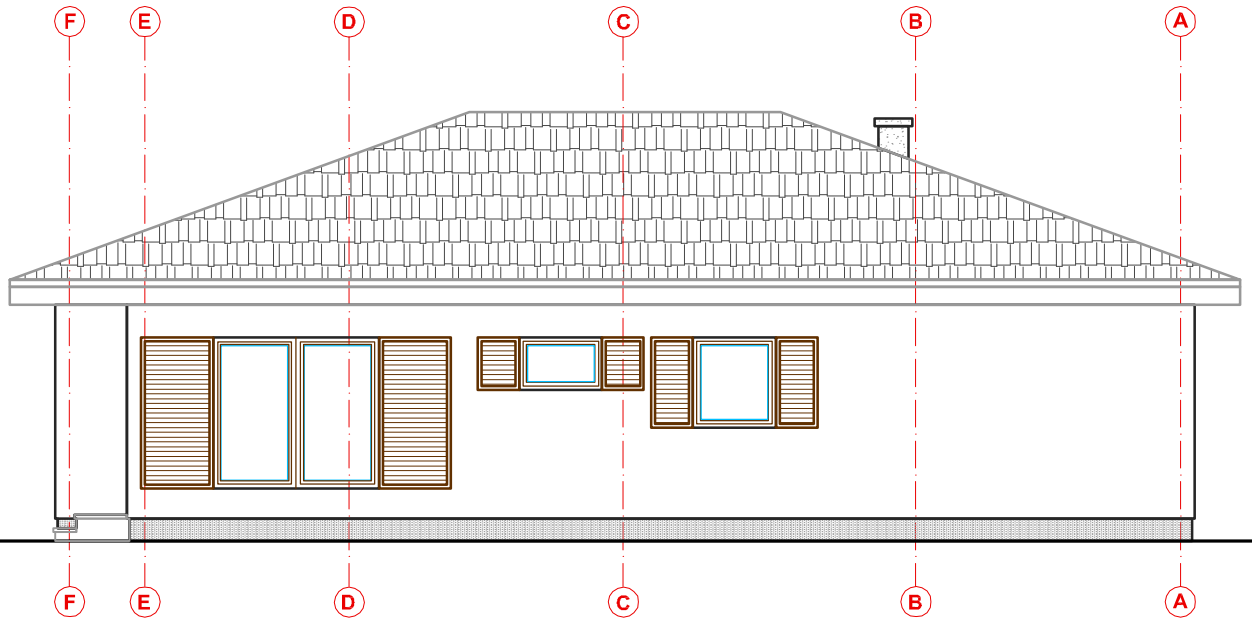

ZAPADNA FASADA

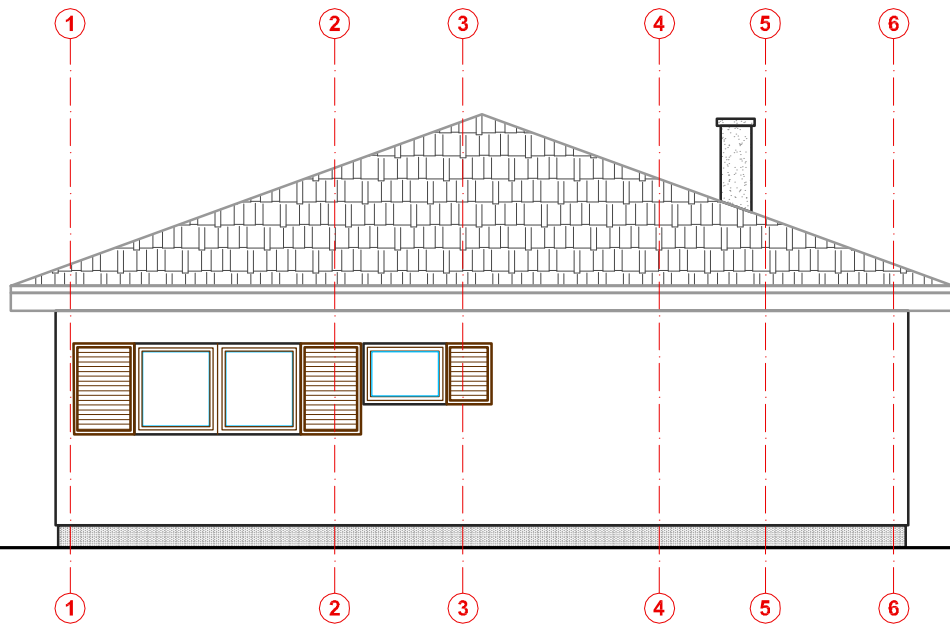

ISTOČNA FASADA



XELLA Srbija d.o.o.
 Diše Đurđevića bb, 11560 Vreoci, Srbija

FAZA PROJEKTA :
 IDEJNI PROJEKAT

INVESTITOR :

NAZIV PROJEKTA :
 kuća br.19

NACTR :
 FASADE



PROJEKTANT :

SARADNIK :

PROJEKAT BROJ :
 019/2022

LIST BROJ :
 004

RAZMJERA :
 1 : 100

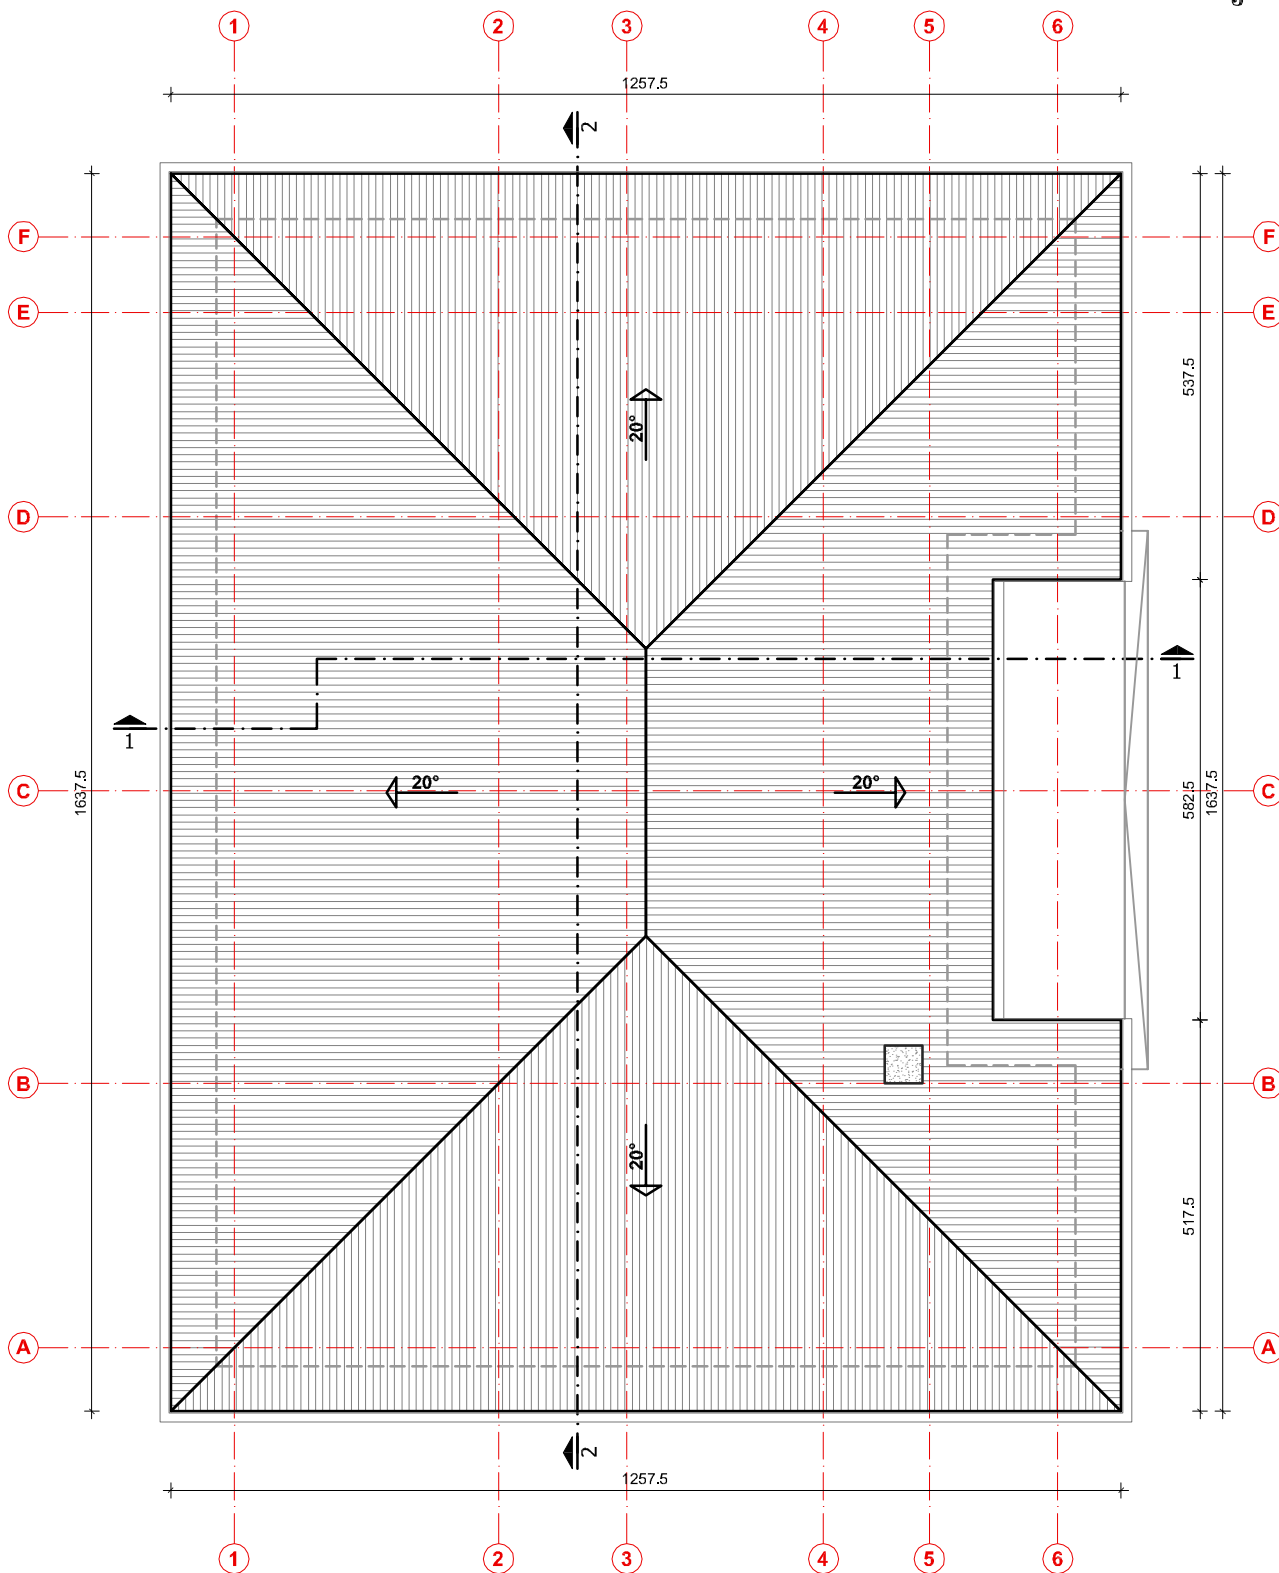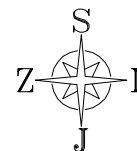

	XELLA Srbija d.o.o. Diše Đurđevića bb, 11560 Vreoci, Srbija		FAZA PROJEKTA : IDEJNI PROJEKAT		RAZMJERA : 1 : 100
	INVESTITOR :	NAZIV PROJEKTA : kuća br.19	NACTR : OSNOVA KROVA		
PROJEKTANT :	SARADNIK :	PROJEKAT BROJ : 019/2022	LIST BROJ : 005		